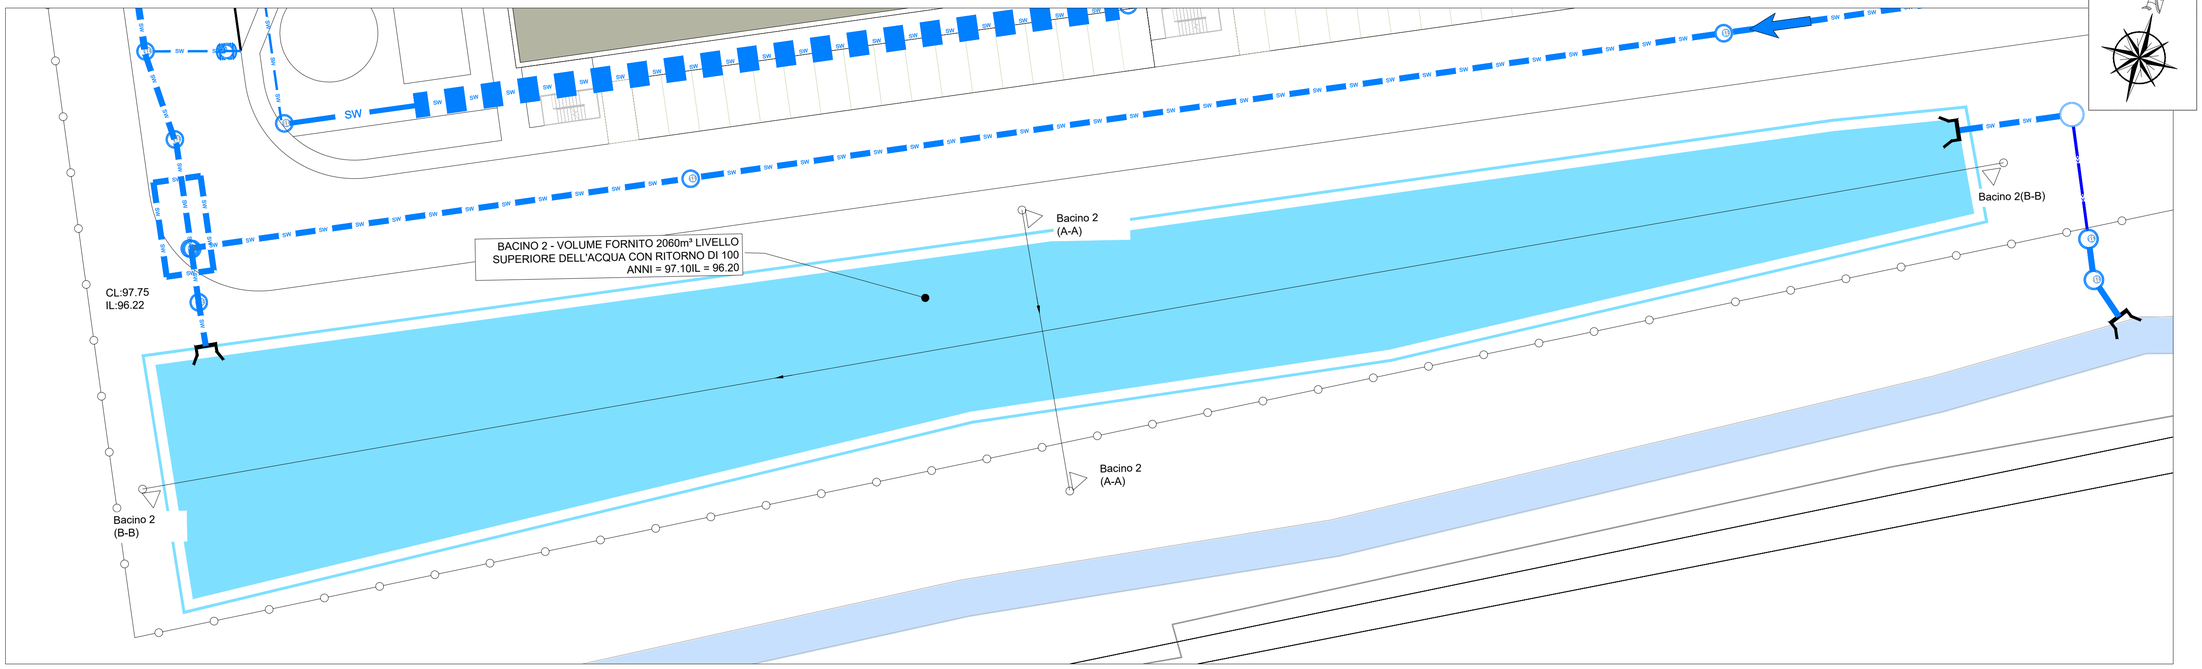

BACINO DI ATTENUAZIONE 2: PIANO DI DISPOSIZIONE

SCALA 1:250

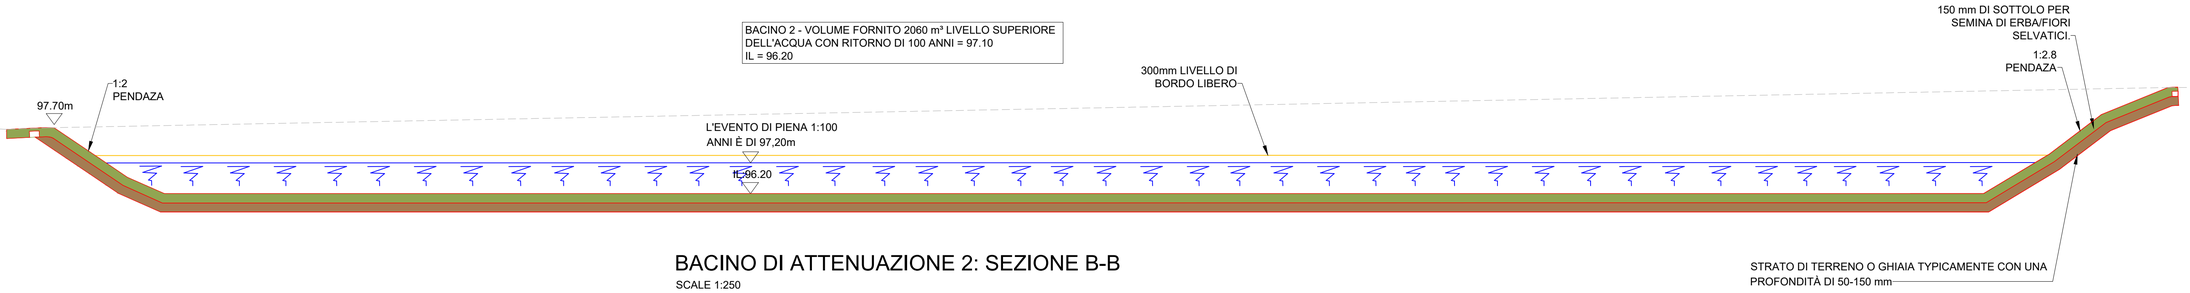

BACINO DI ATTENUAZIONE 2: SEZIONE B-B

SCALE 1:250

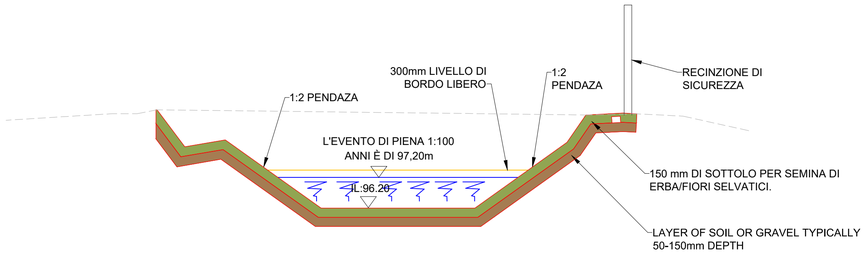

BACINO DI ATTENUAZIONE 1: SEZIONE A-A
SCALA 1:250

Tutte le dimensioni devono essere controllate in situ. Le quote figurate hanno preferenza sulle dimensioni in scala. Eventuali errori o discrepanze dovranno essere riportati agli architetti.
Questo disegno non sarà editato o modificato dal destinatario.

A1

I diritti d'autore e la proprietà di questo disegno spettano a RKD Architects, il cui previo consenso scritto è necessario per il suo utilizzo, riproduzione o pubblicazione a terzi. Tutti i diritti riservati dalla legge sul diritto d'autore e dalle convenzioni internazionali sul diritto d'autore sono riservati a RKD Architects e possono essere protetti da procedimenti giudiziari di risarcimento per danni e/o ingiunzioni e spese.

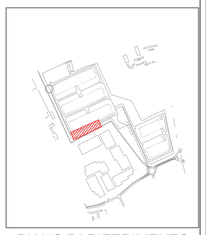

PIANO DI RIFERIMENTO
NTS

Rev.	Data	Descrizione
P01	18.10.2024	ISTANZA VALUTAZIONE DI IMPATTO AMBIENTALE

COMUNE
COMUNE DI LACCHIARELLA
PROVINCIA DI MILANO

COMITTENTE
Apto

PROGETTISTI
RKD
Clifton Scannell Emerson Associates
Black&White
VCA Green

STATO: ISTANZA VALUTAZIONE DI IMPATTO AMBIENTALE

PROGETTO: PROGETTO PER LA REALIZZAZIONE DI UN DATACENTER IN COMUNE DI LACCHIARELLA - INSTALLAZIONE DI GRUPPI ELETTROGENI DI EMERGENZA DI POTENZA COMPLESSIVA SUPERIORE A 150 MW

INDIRIZZO: Lacchiarella Milano

TITOLO DWG: DISPOSIZIONE E SEZIONI DEI BACINI DI DETENZIONE - TAVOLA 2

N. DISEGNO: SCML01 - CSE - XX - Z - D - C - 101031

REV.	PROGETTO N.	23332
P01	SCALA	AS INDICATED

DATA: Ottobre 2024

Clifton Scannell Emerson Associates